


屋外用鉄筋提灯（丸型提灯）寸法仕様図面（縦骨タイプ、横骨タイプ、ランダム配筋タイプ共通）

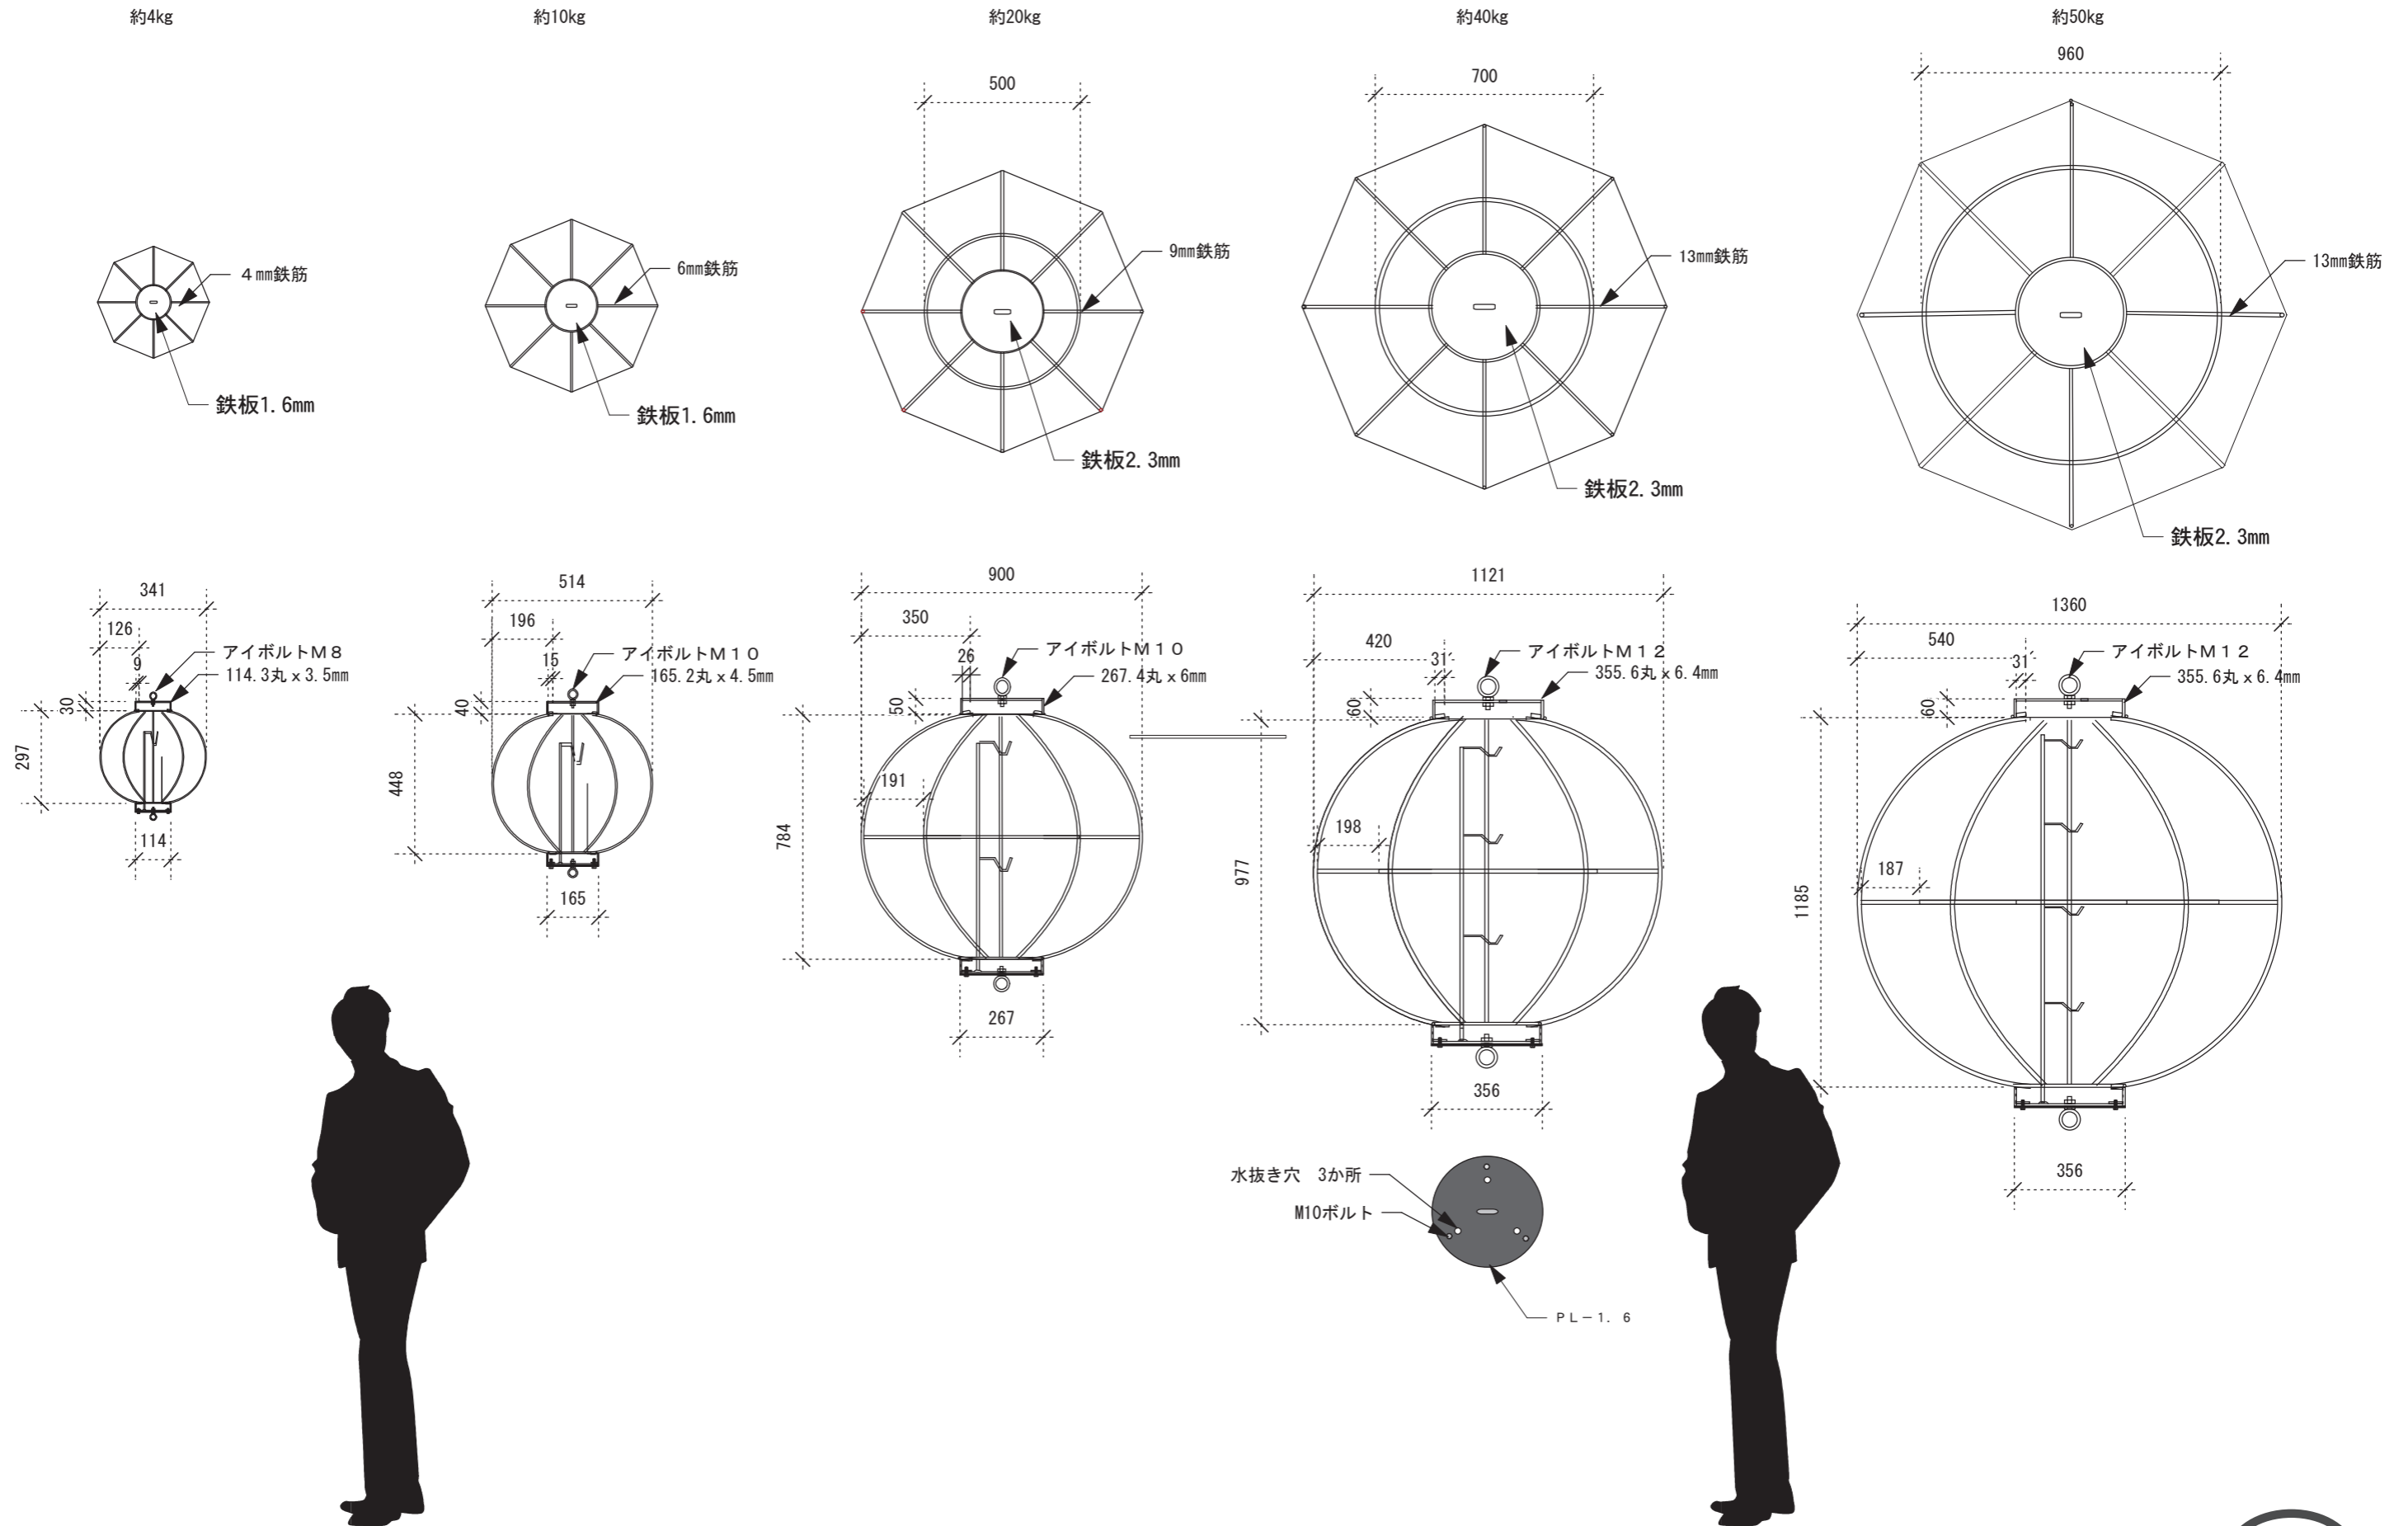

作図 年 月 日 (No.)

作図担当：

案件担当：